


allegato 4


PRINARIA "G. MARCONI" PLESSO S

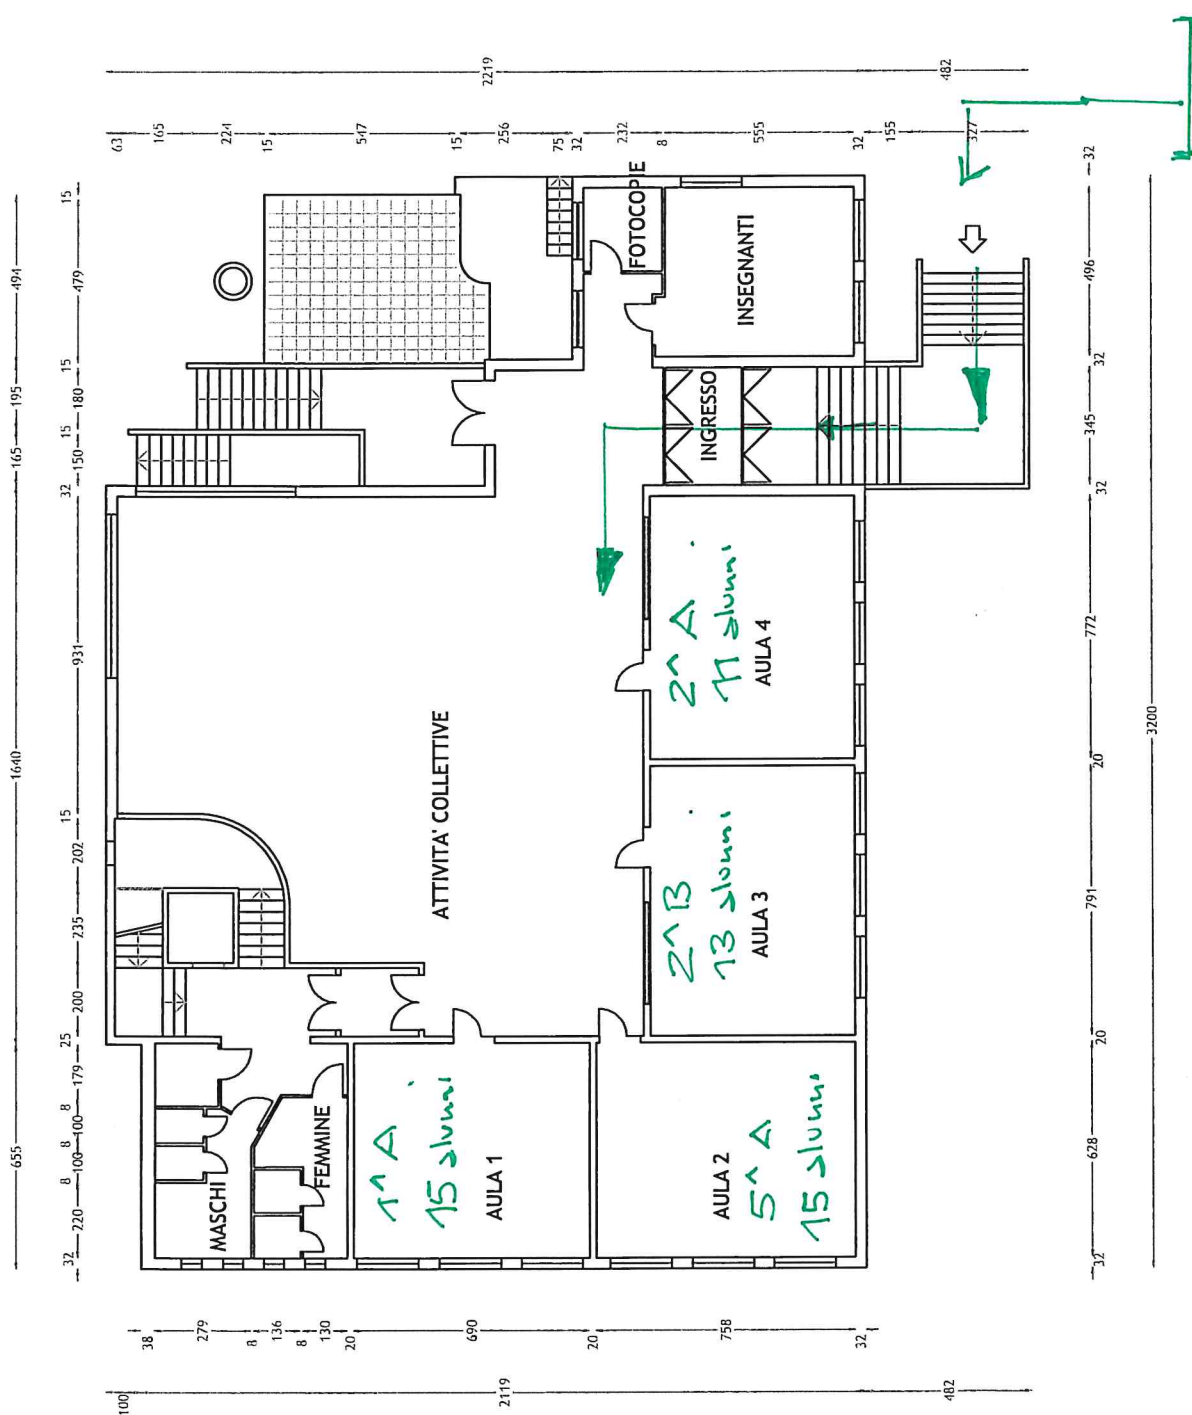

P.1

PIANTA PIANO RIALZATO

PRIMARIA "G. MARCONI"

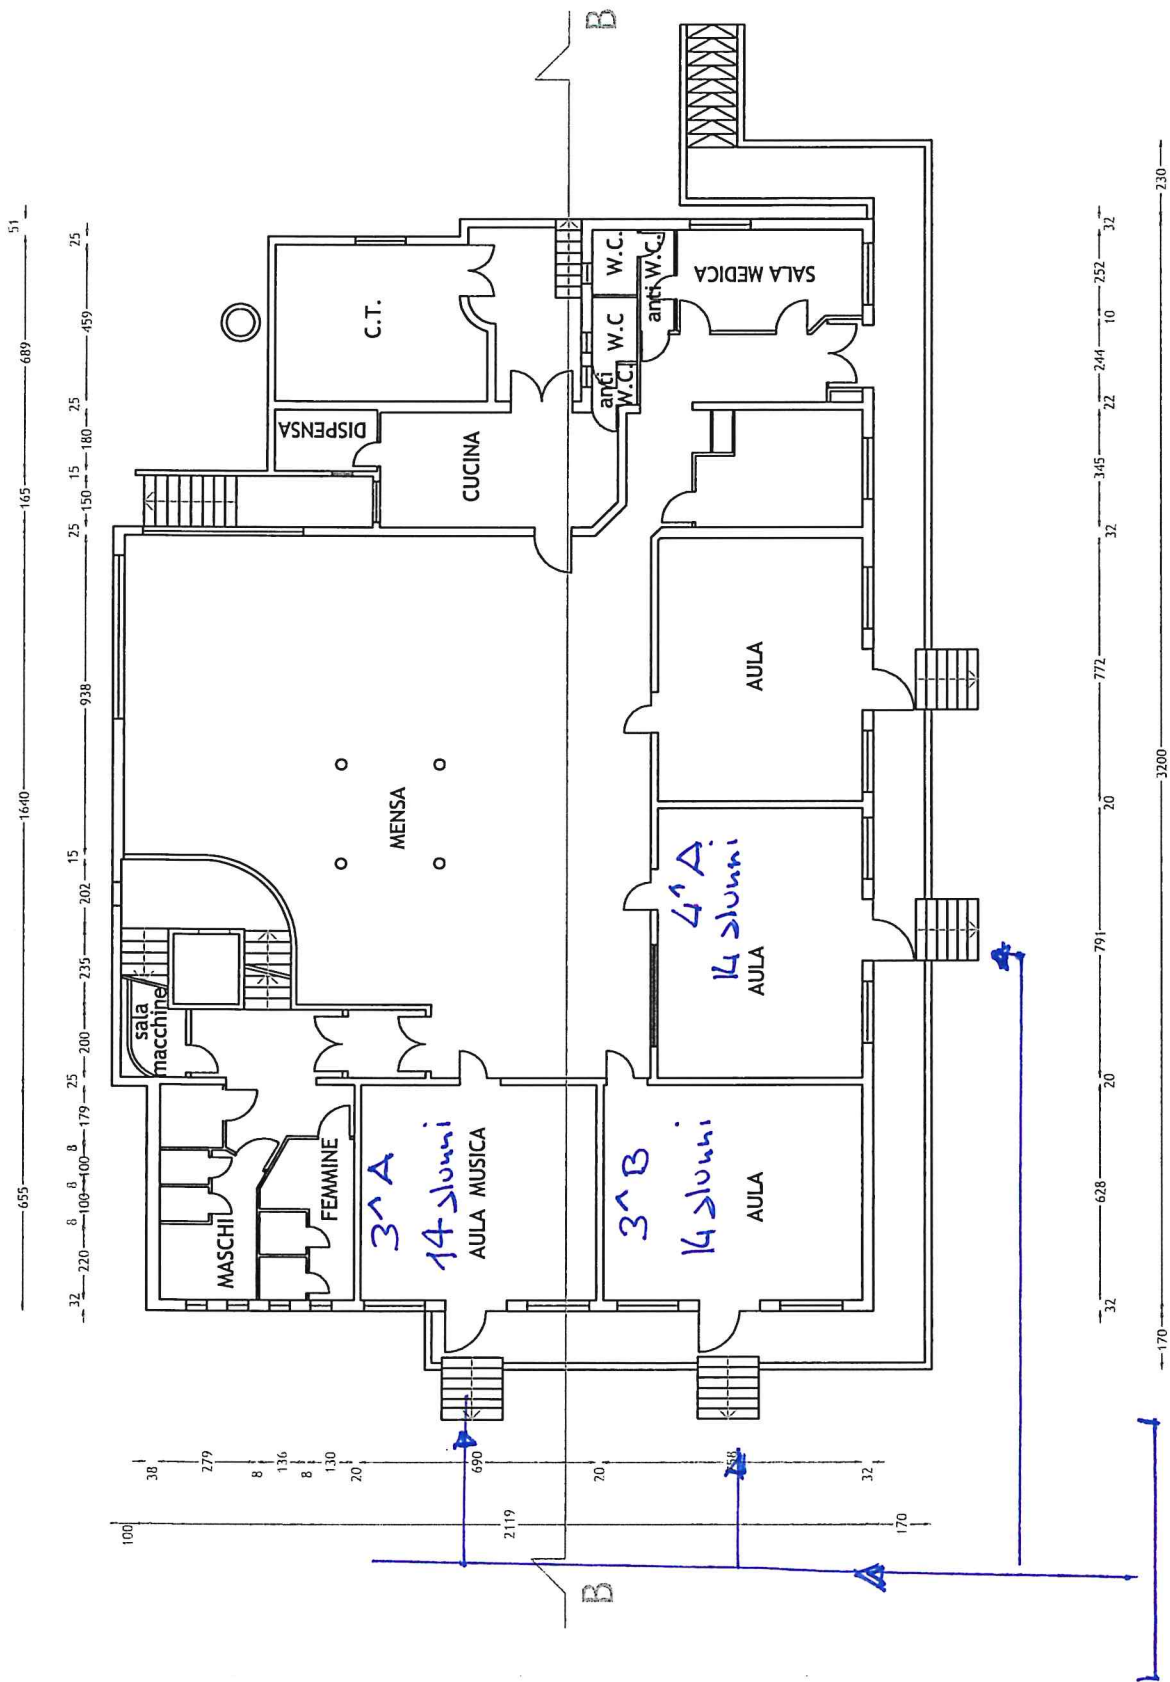

PIANTA PIANO SEMINTERRATO